


## Пример подключения интеллектуальной системы.

В данной схеме предоставлен вариант активации системы оповещения о пожаре от нескольких сухих контактов.

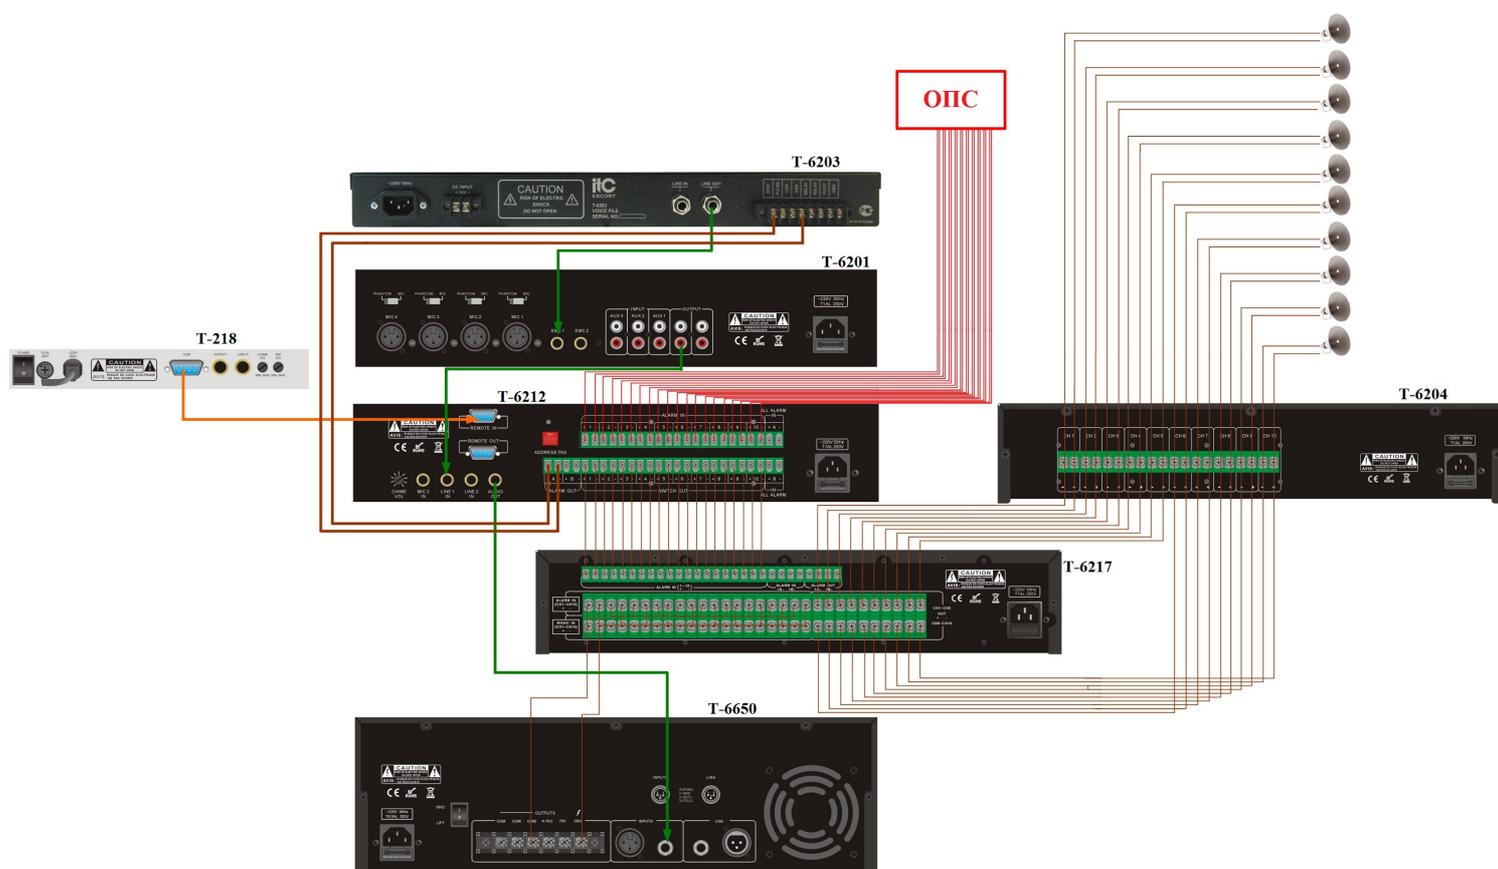

### Состав:

T-6203 Аварийная панель с речевым модулем;

T-6201 Предварительный усилитель;

T-6212 Автоматический селектор на 10 зон

T-218 Микрофонная консоль с селектором зон

T-6217 Аварийный автоматический селектор на 10 зон

T-6650 Усилитель мощности, 650 Вт.

T-6204 Блок линейной диагностики и мониторинга, 10 линий